




SEZIONE E-E'

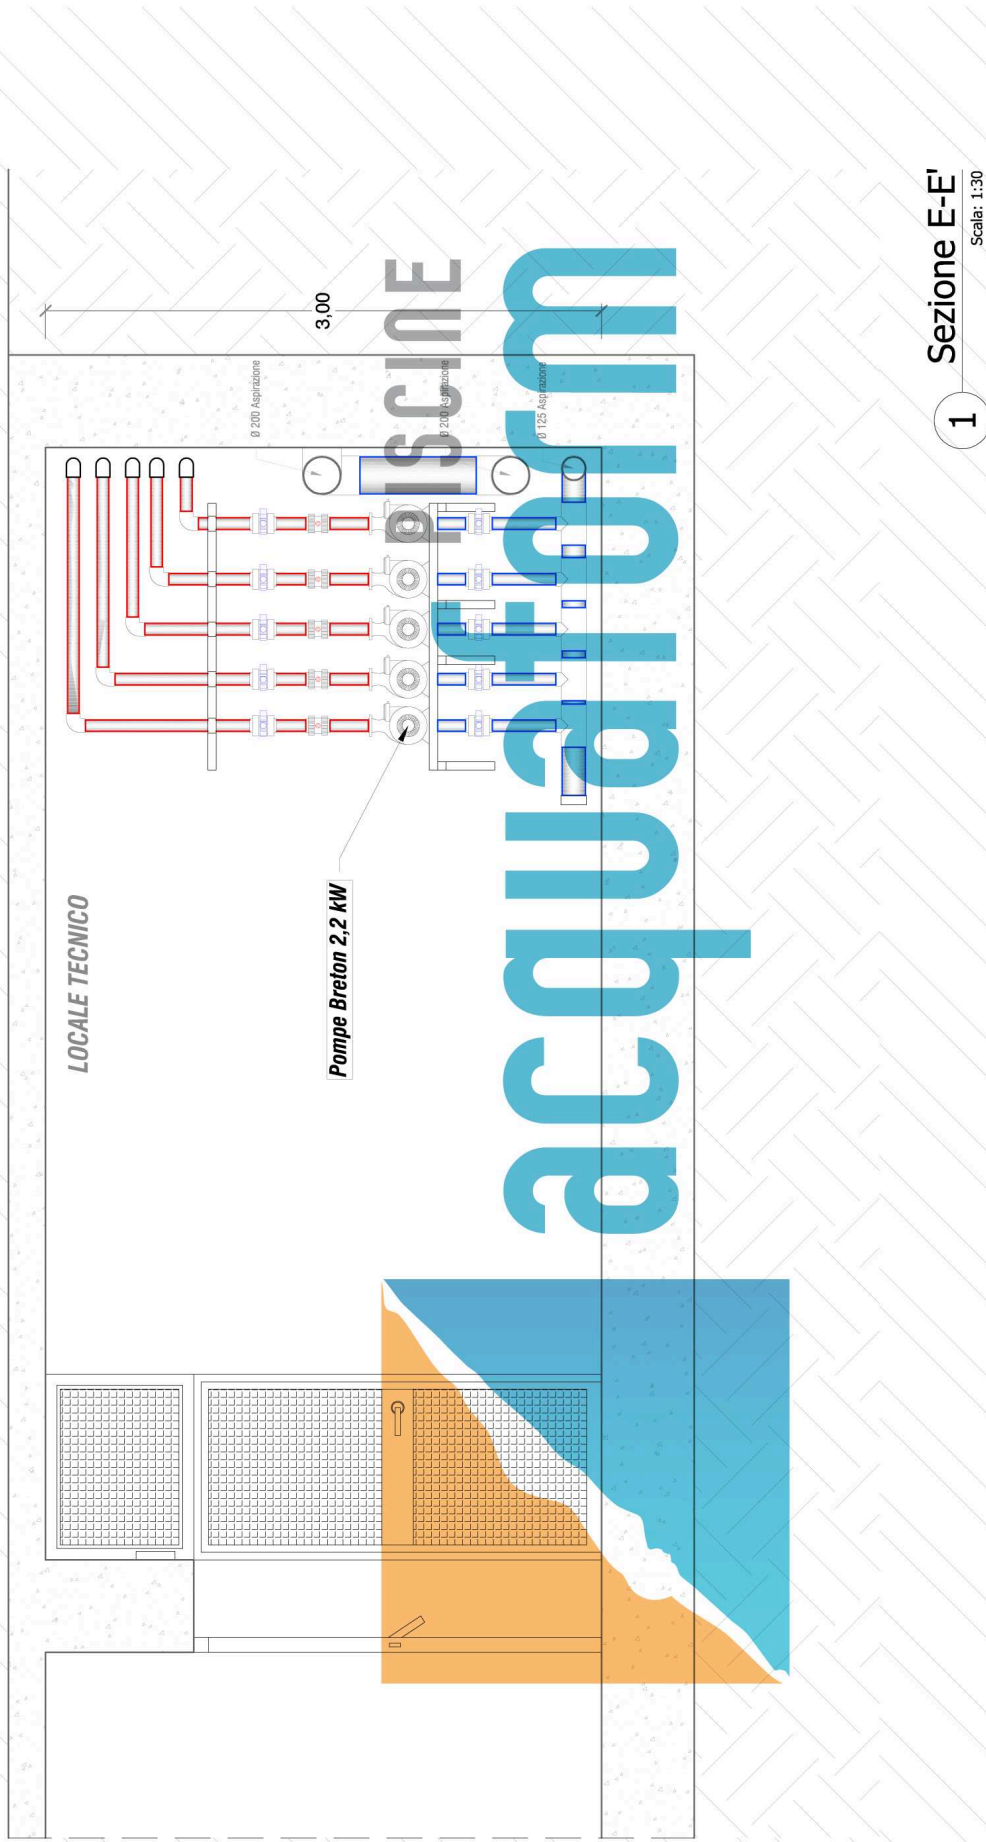

1 Sezione E-E'
 Scale: 1:30

LEGENDA	
	Linea idrica di mandata
	Linea idrica d'aspirazione
	Linea idrica di scarico
	Valvola a sfera
	Valvola di ritegno
	Valvola a farfalla