


1 PLANIMETRIA GENERALE
 Scala: 1:100

LEGENDA	
B	Bocchetta reimm. acqua pulita
PS	Presa spazzola
F	Faro subacqueo
SK	Skimmer
PF	Aspirazione di fondo mediante pozzetto
— (red line)	Linea idrica di mandata
— (blue line)	Linea idrica d'aspirazione
— (brown line)	Linea idrica di scarico

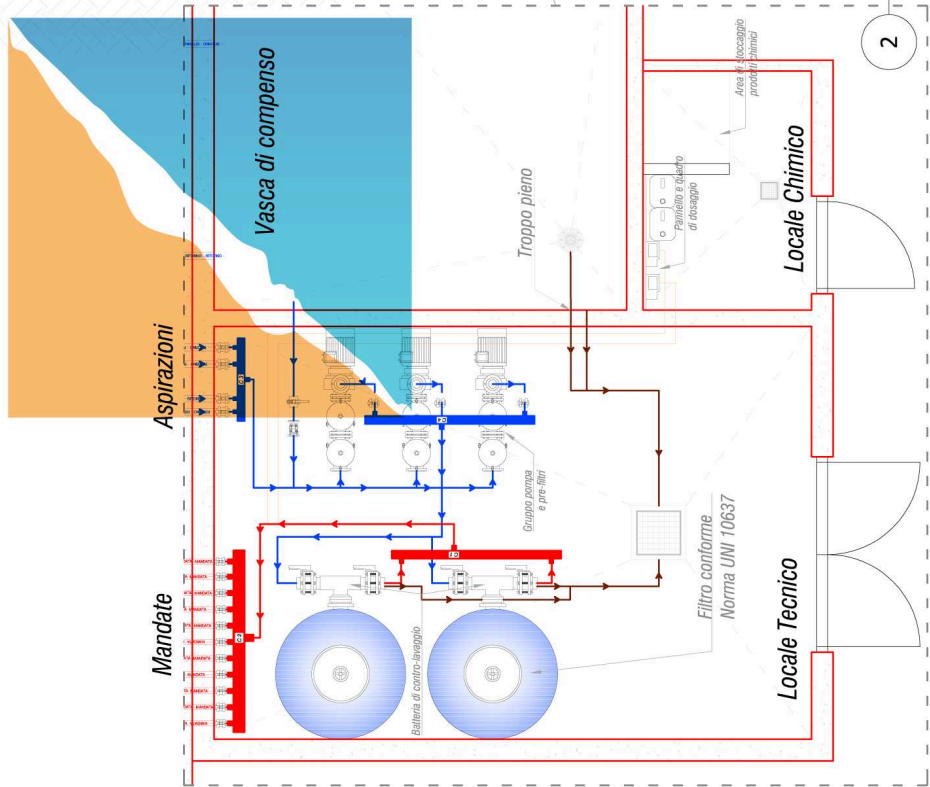

2 PARTICOLARE
 Scala: 1:20